
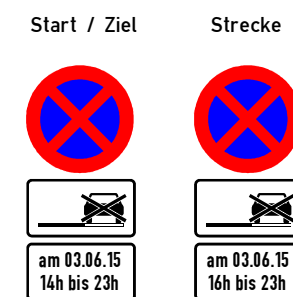
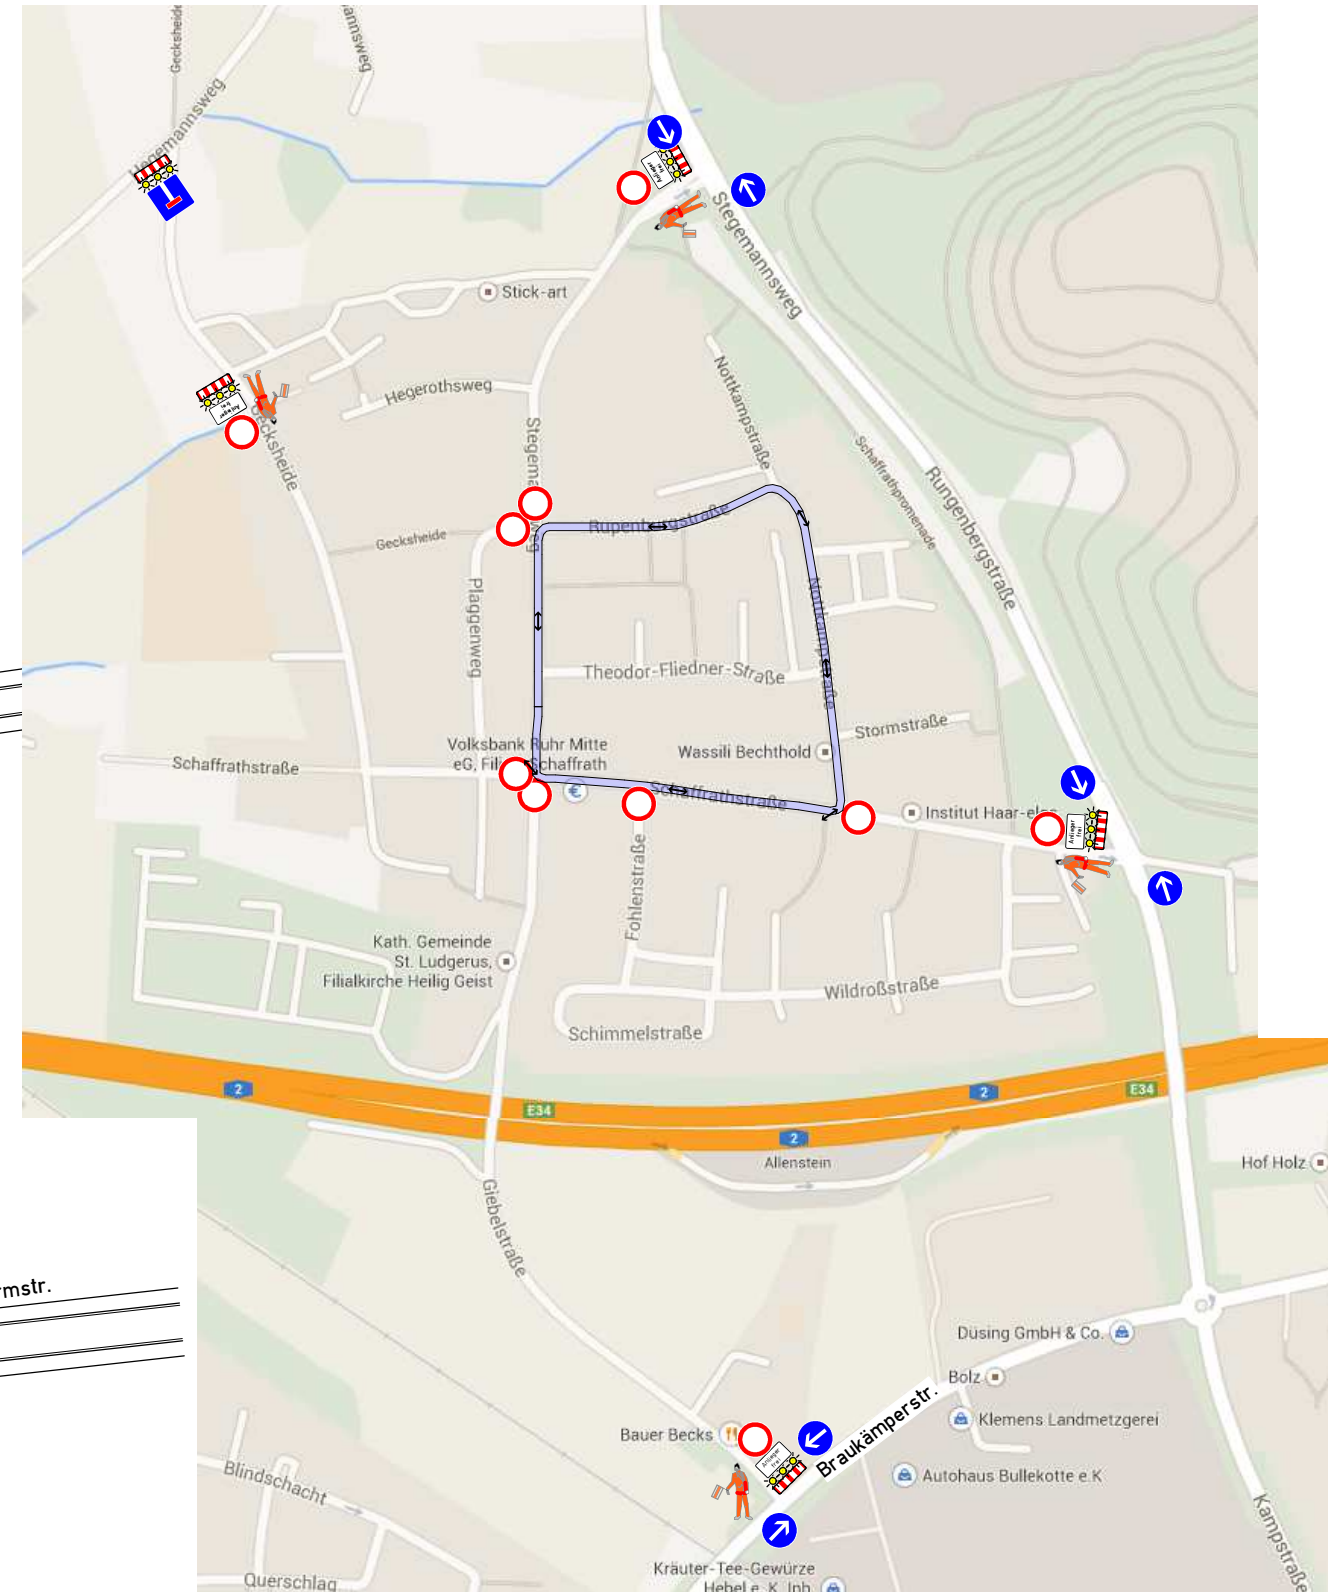


Geänderte Verkehrsführung zum BV Stegemannsweg (Radrennen) in Gelsenkirchen am 03.06.2015

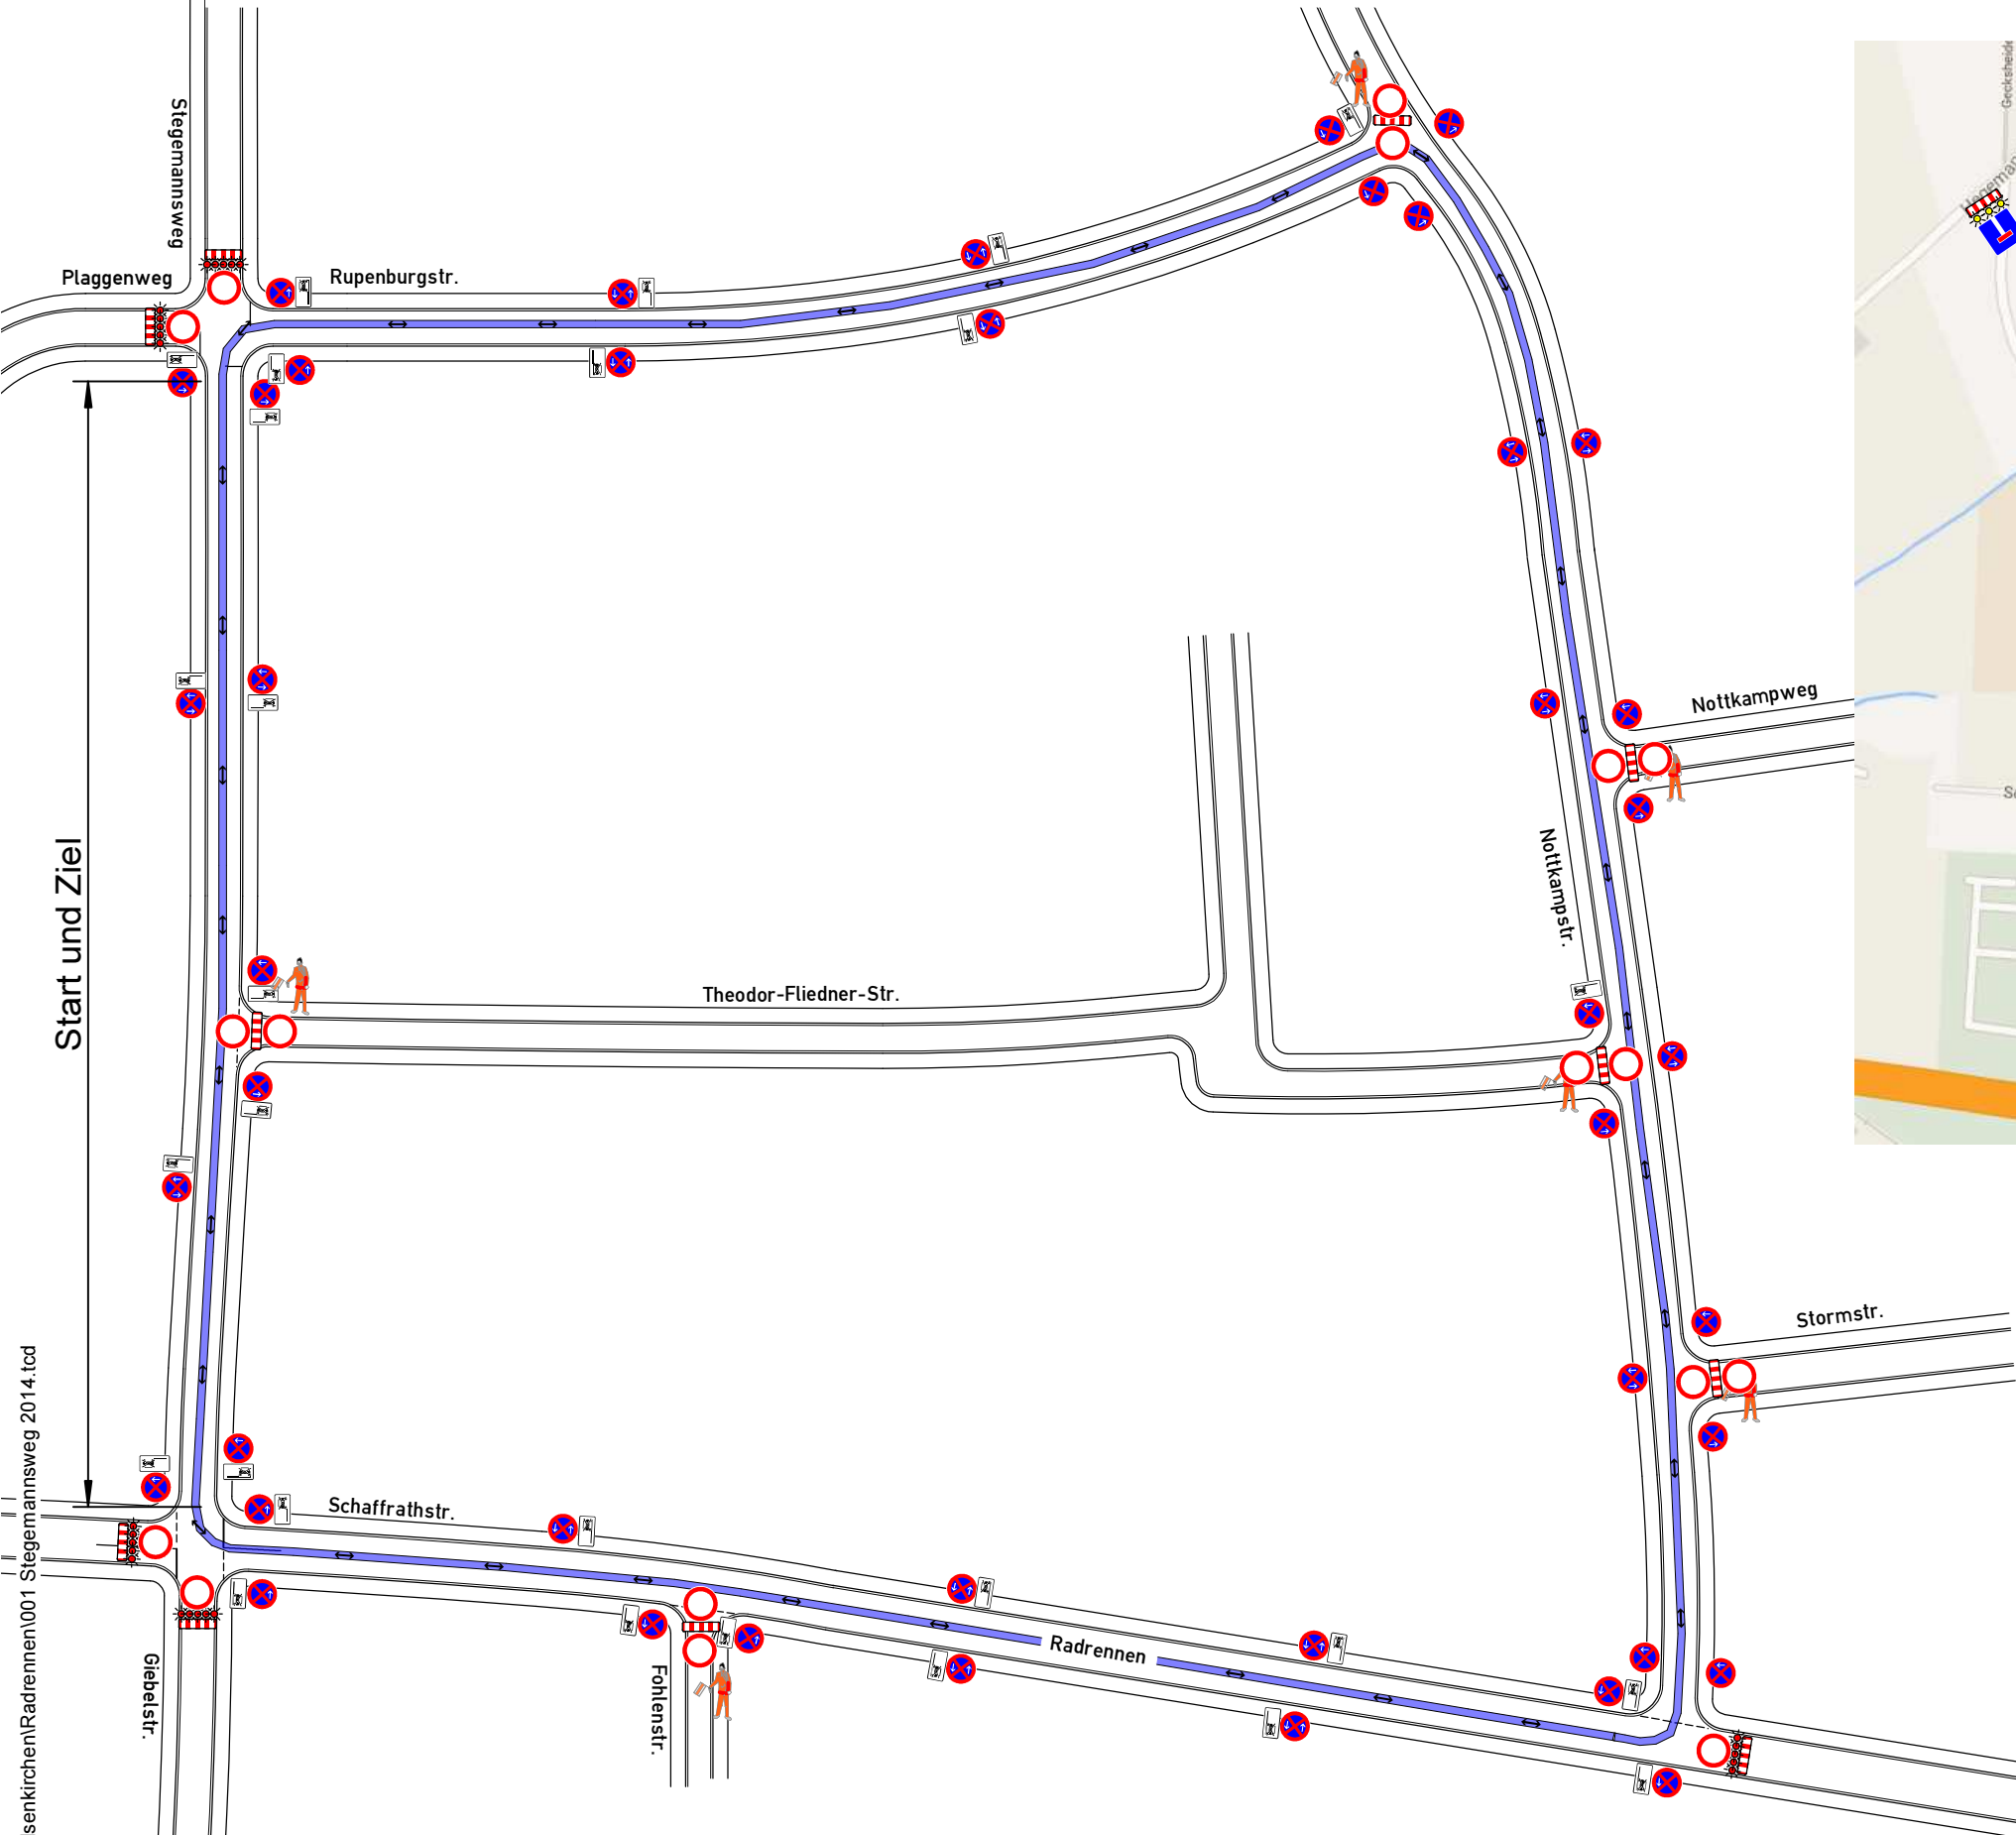

Auftraggeber Sportmanagement MZPlan 001			
Datum	Bearb. :	Maßstab	Baustelle:
Bearb. :	Timmermann		Stegemannsweg
Gezeichnet :	Krahl-M.	Format	Radrennen
Geprüft :	Timmermann	A3 Quer	Gelsenkirchen
 BAWA GmbH Ihr Spezialist für Verkehrssicherheit 45892 Gelsenkirchen Reginalweg 10			Nachtdienst : 0172 - 2846626 Telefon : 0209/38617-0 Baubeginn : 03.06.2015 17.30 Uhr Bauzeit : bis 03.06.15 22.30 Uhr

- Einrichtung einer Halteverbotszone min. 72 h vor Baubeginn
- Zusatz mit Datum und Uhrzeit: ab dem _____
- Zusatz: "Auch auf dem Seitenstreifen" oder Z. 1052-37 nach Bedarf
- Ein-,Ausfahrten der Anlieger werden nicht blockiert

**Anwohnerregelung / Sipo
bauseits**